


LAKÁS 7.09

nettó terület: 83,12 m²

bruttó terület: 86,48 m²

erkély,terasz: 12,66 m²

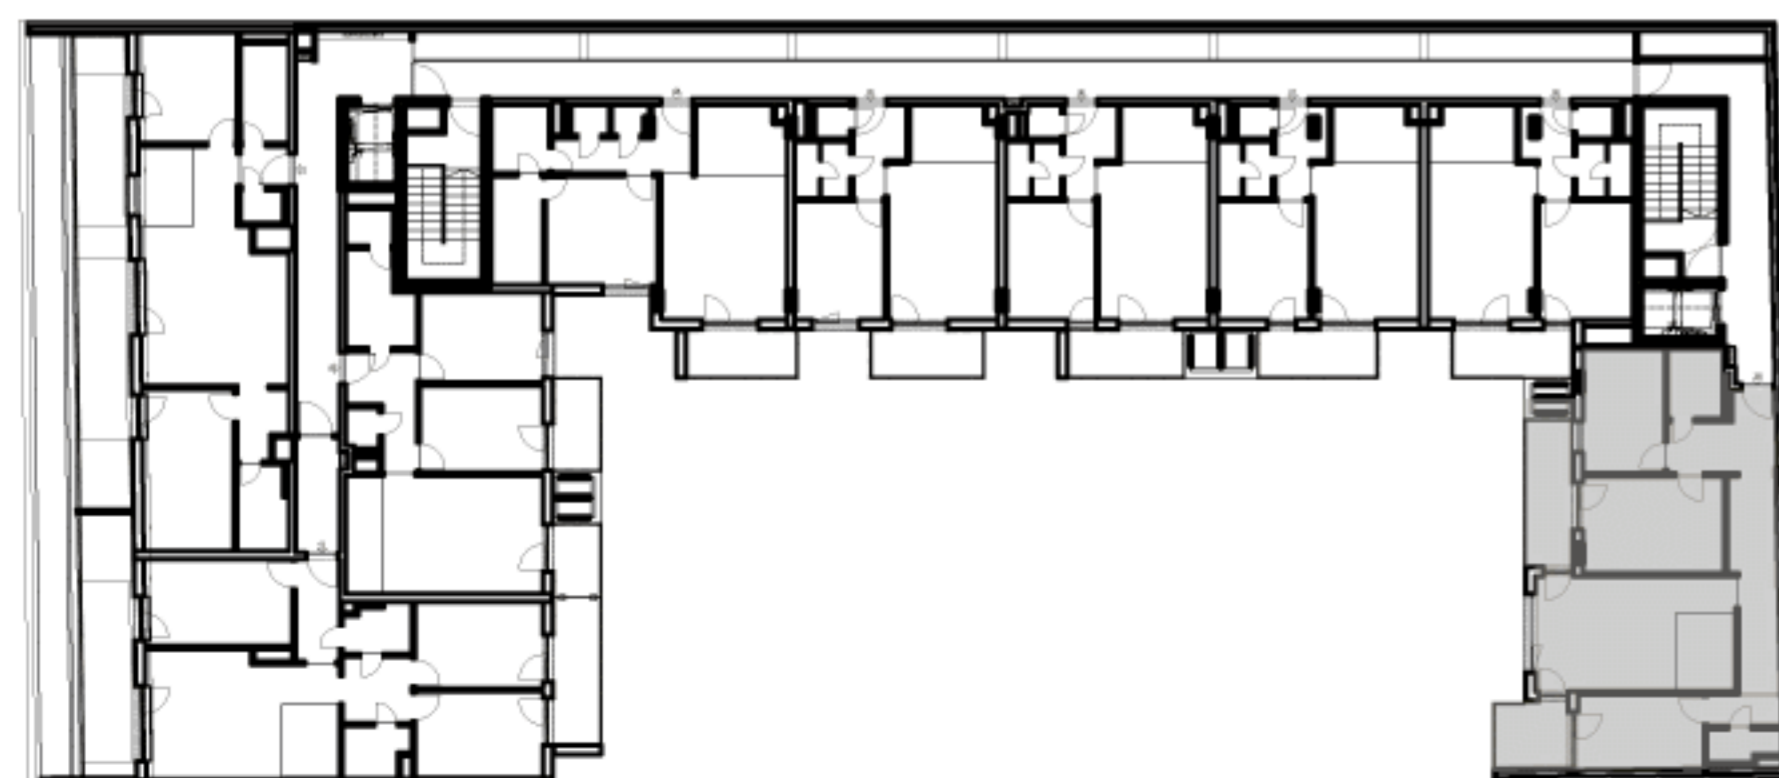

A Le Jardinier 25 Kft. által készített képek szerzői jogvédelem alatt állnak.

Felhasználásuk csak a Le Jardinier 25 Kft. írásos hozzájárulásával és engedélyével* lehetséges.

*A képek a Szerzői jogról szóló 1999. évi LXXVI. törvény értelmében szerzői jogi oltalom alatt állnak. A szerzői jogok megsértése polgári jogi jogkövetkezményeket vonnak maguk után, melyet a Szövetségtudca27 Kft. jogi úton érvényesíthet.

Projekt menedzser:
Kurcz Judit
06-30-576-78-25
kurcz.judit@okohazak.net
www.citygreenhome.hu

Megjegyzés:

A bruttó m² a lakás külső falai által határolt terület.
A nettó m² a helyiségek alapterületének összege.